

ROZPORZĄDZENIE NR 5/2006

DYREKTORA REGIONALNEGO ZARZĄDU GOSPODARKI WODNEJ W GDAŃSKU

z dnia 27 czerwca 2006r.

w sprawie ustanowienia strefy ochronnej ujęcia wód podziemnych „MAŁA NIESZAWKA” w Toruniu i gminie Wielka Nieszawka, województwo kujawsko-pomorskie.

Na podstawie art. 58 ust. 1 ustawy z dnia 18 lipca 2001 r. Prawo wodne (t. jedn. Dz. U. z 2005r. Nr 239 poz. 2019, zm. Nr 267, poz.2255), zarządza się co następuje:

§ 1. 1. Ustanawia się strefę ochronną ujęcia wód podziemnych „MAŁA NIESZAWKA” składającą się z:

- 1) terenu ochrony bezpośredniej,
- 2) terenu ochrony pośredniej.

2. Teren ochrony bezpośredniej obejmuje grunty wokół poszczególnych studni w promieniu minimum 5-10 m od studni, z wyjątkiem studni nr 1A mającej wspólny teren ochrony bezpośredniej ze stacją wodociągową, których aktualną lokalizację podano w załączniku nr 1 do niniejszego rozporządzenia. Granice zasięgu określono w załączniku nr 2 do rozporządzenia.

3. Granicę terenu ochrony pośredniej wyznacza izochrona 25-letniego czasu dopływu wód podziemnych do ujęcia eksploatowanego z wydajnością $Q=820 \text{ m}^3/\text{h}$ a jej szczegółowy przebieg opisany jest w załączniku nr 3 do rozporządzenia oraz na mapie stanowiącej załącznik nr 5 do rozporządzenia.

§ 2. W obrębie terenu ochrony pośredniej wydziela się obszar o zaostrzonych warunkach ochrony, którego granice określono w załączniku nr 4 do rozporządzenia.

§ 3. 1. Na terenie ochrony bezpośredniej zakazuje się użytkowania gruntów na cele nie związane z eksploatacją ujęcia.

2. Na terenie ochrony bezpośredniej nakazuje się:

- 1) odprowadzać wody opadowe w sposób uniemożliwiający przedostawanie się ich do urządzeń służących do poboru wody;
- 2) zagospodarować teren zielenią;
- 3) odprowadzać poza granicę terenu ochrony bezpośredniej ścieki z urządzeń sanitarnych, przeznaczonych do użytku osób zatrudnionych przy obsłudze urządzeń służących do poboru wody;
- 4) ograniczyć do niezbędnych potrzeb przebywanie osób nie zatrudnionych przy obsłudze urządzeń służących do poboru wody;
- 5) ogrodzić teren ochrony bezpośredniej;
- 6) oznakować teren ochrony bezpośredniej poprzez umieszczenie na ogrodzeniu tablic zawierających informacje o ujęciu wody i zakazie wstępu osób nieupoważnionych.

§ 4. 1. Na terenie ochrony pośredniej zakazuje się:

- 1) wprowadzania ścieków bytowych, komunalnych i przemysłowych do ziemi i wód powierzchniowych;
- 2) rolniczego wykorzystania ścieków i gnojowicy;
- 3) stosowania środków ochrony roślin innych niż dopuszczone do stosowania w strefach ochrony pośredniej ujęć wody, zgodnie z rejestrem środków ochrony roślin dopuszczonych do obrotu i stosowania, publikowanym i aktualizowanym w Biuletynie Informacji Publicznej prowadzonym przez ministra właściwego do spraw rolnictwa;
- 4) stosowania w lasach środków chemicznych innych niż wymienione w wykazie środków stosowanych w leśnictwie dopuszczonych do stosowania w strefie ochronnej ujęcia, opracowanym przez Instytut Badawczy Ochrony Lasów w Sękocinie;
- 5) stosowania ponadnormatywnych dawek środków ochrony roślin dopuszczonych do stosowania w strefach ochrony pośredniej ujęć;
- 6) lokalizowania składowisk odpadów komunalnych, niebezpiecznych, innych niż niebezpieczne i obojętne oraz obojętnych;
- 7) przechowywania i składowania odpadów promieniotwórczych;
- 8) lokalizowania zakładów przemysłowych oraz ferm chowu lub hodowli zwierząt (przebudowa lub modernizacja zakładów istniejących winna być poprzedzona sporządzeniem ekspertyzy dotyczącej oceny wpływu przewidywanych zmian na środowisko gruntowo-wodne);
- 9) lokalizowania magazynów produktów ropopochodnych oraz innych substancji niebezpiecznych a także rurociągów do ich transportu;
- 10) budowy stacji paliw;
- 11) urządzania obozowisk i parkingów za wyjątkiem miejsc postojowych niezbędnych do obsługi zabudowy mieszkaniowo-usługowej;
- 12) lokalizowania cmentarzy i grzebania zwłok zwierzęcych;
- 13) eksploatacji kopalni;
- 14) lokalizacji nowych ujęć wód podziemnych - w tym studni kopanych i wierconych;
- 15) wykonywania wykopów, prowadzących do ograniczenia miąższości strefy aeracji poniżej 6m;
- 16) budowy dróg publicznych o znaczeniu ponad lokalnym (zakaz nie dotyczy modernizacji dróg istniejących, budowy dróg na istniejących osiedlach w sposób nie wymagający wymiany gruntu oraz budowy projektowanej, południowej obwodnicy Torunia – z zastrzeżeniem zawartym w ust.2.);
- 17) przewożenia materiałów niebezpiecznych, podlegających zgłoszeniu wojewódzkiemu komendantowi Policji i wojewódzkiemu Komendantowi Straży Pożarnej, po drogach publicznych, z wyjątkiem planowanej obwodnicy południowej miasta Torunia wyposażonej w odpowiednie zabezpieczenia mające na celu przeciwdziałanie skutkom awarii.

2. Na terenie ochrony pośredniej nakazuje się odprowadzanie ścieków opadowych z projektowanej południowej obwodnicy Torunia poza strefę ochronną ujęcia Mała Nieszawka, poprzez system zbiorczy kanalizacji deszczowej,

3. W obrębie terenu ochrony pośredniej o zaostrzonych warunkach ochrony obowiązują zakazy określone w ust.1 w punktach od 1 do 15 a ponadto zakazuje się:

- 1) stosowania nawozów sztucznych i naturalnych w dawkach przekraczających 100 kg/ha/rok NPK;
- 2) budowy osiedli mieszkaniowych;
- 3) mycia pojazdów mechanicznych;
- 4) przewożenia materiałów niebezpiecznych, podlegających zgłoszeniu wojewódzkiemu komendantowi Policji i Wojewódzkiemu Komendantowi Straży Pożarnej;
- 5) budowy dróg publicznych (nie dotyczy modernizacji dróg istniejących);
- 6) wykonywania odwodnień budowlanych - nie dotyczy prac związanych z funkcjonowaniem ujęcia.

§ 5. 1. Granice terenu ochrony pośredniej ujęcia należy oznaczyć przez umieszczenie, w punktach przecięcia się granic ze szlakami komunikacyjnymi oraz w innych charakterystycznych punktach terenu, tablic zawierających informacje o ustanowieniu strefy ochronnej ujęcia.

2. Linie przebiegu granic strefy ochronnej są oznaczone na mapach ewidencyjnych, które dostępne są do wglądu w siedzibie właściciela ujęcia.

§ 6.1. Rozporządzenie wchodzi w życie po upływie 14 dni od daty ogłoszenia.

2. Z dniem wejścia w życie niniejszego rozporządzenia traci moc rozporządzenie nr 7/2005 Dyrektora Regionalnego Zarządu Gospodarki Wodnej w Gdańsku z dnia 28 grudnia 2005r., opublikowane w Dzienniku Urzędowym Województwa Kujawsko-Pomorskiego nr 2 z dnia 13 stycznia 2006r.

Dyrektor
Regionalnego Zarządu Gospodarki Wodnej w Gdańsku

**Załącznik nr 1 do Rozporządzenia nr 5/2006
Dyrektora Regionalnego Zarządu Gospodarki Wodnej
w Gdańsku z dnia 27 czerwca 2006r.**

Wykaz położenia studni na ujęciu wód „MAŁA NIESZAWKA” wg stanu na IX 2005 r.

a) istniejących

- studnia nr 1A na działce nr 432/1 (obręb Mała Nieszawka) arkusz 2
- studnia nr 2A na działce nr 433/3 (obręb Mała Nieszawka) arkusz 2
- studnia nr 3A na działce nr 136/9LP (obręb Mała Nieszawka) arkusz 2
- studnia nr 4A na działce nr 136/9LP (obręb Mała Nieszawka) arkusz 2
- studnia nr 5A na działce nr 136/8LP (obręb Mała Nieszawka) arkusz 2
- studnia nr 6A na działce nr 1 obręb 77 arkusz 1 m-to Toruń
- studnia nr 7A na działce nr 1 obręb 77 arkusz 1 m-to Toruń
- studnia nr 8A na działce nr 4/4 obręb 63 arkusz 176 m-to Toruń
- studnia nr 9A na działce nr 4/3 obręb 63 arkusz 176 m-to Toruń
- studnia nr 10A na działce nr 4/2 obręb 63 arkusz 176 m-to Toruń
- studnia nr 11A na działce nr 4/1 obręb 63 arkusz 176 m-to Toruń
- studnia nr 2B na działce nr 136/11LP obręb Mała Nieszawka arkusz 2
- studnia nr 3B na działce nr 426/14 obręb Mała Nieszawka arkusz 2
- studnia nr 4B na działce nr 446/2 obręb Mała Nieszawka arkusz 2
- studnia nr 5B na działce nr 424/5 obręb Mała Nieszawka arkusz 2
- studnia nr 6B na działce nr 426/11 obręb Mała Nieszawka arkusz 2
- studnia nr 7B na działce nr 426/11 obręb Mała Nieszawka arkusz 2
- studnia nr 8B na działce nr 426/9 obręb Mała Nieszawka arkusz 2
- studnia nr 9B na działce nr 422/1 obręb Mała Nieszawka arkusz 2
- studnia nr 10B na działce nr 422/1 obręb Mała Nieszawka arkusz 2
- studnia nr 11B na działce nr 417/5 obręb Mała Nieszawka arkusz 2
- studnia nr 12B na działce nr 413/1 obręb Mała Nieszawka arkusz 2
- studnia nr 13B na działce nr 109/6LP obręb Mała Nieszawka arkusz 2

b) planowanych

- studnia nr 1C na działce nr 110/1LP obręb Mała Nieszawka arkusz 1
- studnia nr 2C na działce nr 110/1LP obręb Mała Nieszawka arkusz 1
- studnia nr 3C na działce nr 111/9LP obręb Mała Nieszawka arkusz 1
- studnia nr 4C na działce nr 111/9LP obręb Mała Nieszawka arkusz 1
- studnia nr 5C na działce nr 112/9LP obręb Cierpice arkusz 3
- studnia nr 1D na działce nr 146 LP obręb Cierpice arkusz 3
- studnia nr 2D na działce nr 146 LP obręb Cierpice arkusz 3
- studnia nr 3D na działce nr 147 LP obręb Cierpice arkusz 3
- studnia nr 4D na działce nr 119 LP obręb Cierpice arkusz 4
- studnia nr 5D na działce nr 120 LP obręb Cierpice arkusz 4
- studnia nr 6D na działce nr 95/2 LP obręb Cierpice arkusz 4

**Załącznik nr 2 do Rozporządzenia nr 5/2006
Dyrektora Regionalnego Zarządu Gospodarki Wodnej
w Gdańsku z dnia 27 czerwca 2006r.**

Opis zasięgu terenów ochrony bezpośredniej dla poszczególnych studni w strefie ochronnej ujęcia wód „MAŁA NIESZAWKA”:

Stacja pomp i wszystkie studnie są wygradzone w promieniu 5,0-8,0m.

Wymiary terenów ochronnych dla istniejących studni:

- studnia nr 1A wymiar ogrodzenia 100m x 125m (studnia położona w ogrodzeniu stacji wodociągowej),
- studnia nr 2A wymiar ogrodzenia 12,1m x 12,2m,
- studnia nr 3A wymiar ogrodzenia 12,1m x 12,5m,
- studnia nr 4A wymiar ogrodzenia 12,3m x 12,8m,
- studnia nr 5A wymiar ogrodzenia 12,4m x 12,4m,
- studnia nr 6A wymiar ogrodzenia 11,9m x 13,5m,
- studnia nr 7A wymiar ogrodzenia 12,6m x 12,3m,
- studnia nr 8A wymiar ogrodzenia 12,5m x 12,8m,
- studnia nr 9A wymiar ogrodzenia 12,9m x 12,4m,
- studnia nr 10A wymiar ogrodzenia 12,0m x 12,0m,
- studnia nr 11A wymiar ogrodzenia 15,4m x 18,3m,
- studnia nr 2B wymiar ogrodzenia 12,5m x 13,5m,
- studnia nr 3B wymiar ogrodzenia 13,6m x 14,0m,
- studnia nr 4B wymiar ogrodzenia 19,3m x 14,1m,
- studnia nr 5B wymiar ogrodzenia 13,8m x 15,2m,
- studnia nr 6B wymiar ogrodzenia 13,7m x 12,3m,
- studnia nr 7B wymiar ogrodzenia 13,3m x 13,3m,
- studnia nr 8B wymiar ogrodzenia 9,5m x 10,1m,
- studnia nr 9B wymiar ogrodzenia 9,3m x 11,6m,
- studnia nr 10B wymiar ogrodzenia 10,8m x 11,2m,
- studnia nr 11B wymiar ogrodzenia 11,5m x 12,2m,
- studnia nr 12B wymiar ogrodzenia 12,6m x 12,4m,
- studnia nr 13B wymiar ogrodzenia 12,7m x 12,6m.

Dla studni planowanych do wykonania – ogrodzenie o promieniu 8-10m od krawędzi obudowy studni.

**Załącznik nr 3 do Rozporządzenia nr 5/2006
Dyrektora Regionalnego Zarządu Gospodarki
Wodnej w Gdańsku z dnia 27 czerwca 2006r.**

Opis granic terenu ochrony pośredniej ujęcia wód podziemnych „MAŁA NIESZAWKA” dla wniosku o ustanowienie strefy dla części zasobów eksploatacyjnych w ilości $Q=820 \text{ m}^3/\text{h}$, na podstawie mapy ewidencyjnej w skali 1:5000.

Opis rozpoczyna się od działki nr 380/1 (obręb Wielka Nieszawka, ark 2).

Północna granica terenu ochrony pośredniej przebiega od zachodu południową stroną torowiska linii kolejowej Toruń - Bydgoszcz działka nr 377 i 402, wzdłuż północnych granic działek nr 380/1, 380/2, 381, 382, 383, 110/1LP, 395 i częściowo 396.

Następnie na wysokości rowu na działce nr 396 (obręb Mała Nieszawka, ark 2) przechodzi na stronę północną linii kolejowej poprzez działkę nr 402 i w kierunku wschodnim przebiega wzdłuż południowych granic działek nr 231/13, 231/6, 231/12, 235/11, 240, 244, północną granicą działek 256/2, 259/2, 259/1, 262/1, dalej przebiega południową stroną drogi gruntowej oznaczonej jako działka nr 264 i dalej biegnie rowem melioracyjnym wzdłuż granic północnych działek nr 280/60, 280/72, 280/59, 382, 278/9, 282, 298/1, 301/4, 307/2, 320/11, 320/11, 320/2, następnie przecina drogę położoną na działce nr 320/11, 320/2, 327/1, 337/1, dalej przecina drogę położoną na działce nr 341 i biegnie dalej skrajem rowu położonym na działce nr 343/3. Następnie przebiega wzdłuż rowu północną granicą działek 342/2, 351/1, 305, 357/1 i dalej skrajem rowu położonego na działce nr 363/1, 373, 375/2, 376/3, 376/2.

Następnie granica wkracza na teren miasta Toruń. Biegnie wzdłuż granicy miasta Torunia wschodnią granicą działki nr 376/2, przechodzi przez torowisko, położone na działce nr 29Tk, przecina torowisko i biegnie północną i wschodnią granicą działki nr 22Tk, północną i wschodnią stroną działki 24Tk dochodząc do linii kolejowej stacji Toruń-Kluczyki, dalej biegnie wzdłuż północnych granic działki nr 49Tk, przecina ją i biegnie wzdłuż wschodniej granicy działek nr 47Tk, 1Tk, 2, 3/11, 3/27. Dalej biegnie wschodnimi granicami działek (obręb 70, ark 173) nr 3/11, 3/27 3/26, 64, 65 66/1, 68/1, 68/2, przecina ul Poznańską i biegnie dalej wzdłuż północnej granicy działki nr 47 i 37 wkraczając na tereny leśne.

Wschodnia granica przebiega w obrębie 75 ark 385 wschodnią stroną działek wzdłuż granic działek nr 4LP, 21/1LP, 21/2LP, 40LP, 60LP.

Południowa granica przebiega w obrębie Brzoza, ark 4 wzdłuż południowych granic działek nr 60LP, 61LP, 62LP, 63LP, 64LP, dalej w obrębie Cierpice ark 14 działki nr 65LP, 66LP, 67LP, następnie przecina linię kolejową Toruń - Inowrocław (działka nr 317), dalej biegnie wzdłuż południowych granic działek nr 221/1LP, 222/2LP, 223/3LP, 224/4LP. Od krańca działki nr 225/1LP biegnie ukośnie poprzez działki nr 226LP, 227/1LP, 228/2LP, 229LP, 230LP, 231LP, 232LP (obręb Cierpice ark nr 8 i 3) dochodząc do ważnej drogi leśnej prowadzącej z/do N-ctwa Cierpiszewo, oznaczonej dr/Ls.

Granica zachodnia przebiega od tego punktu na północny-wschód wzdłuż w/w drogi leśnej po jej południowo-wschodniej stronie dobiegając do działki 380/1 (obręb Wielka Nieszawka ark 1). Droga ta przecina działki leśne nr 213LP, 212LP, 211LP, 178LP, 177LP, 145LP, 144LP, 143LP, 142/2LP, dalej przecina drogę Toruń - Bydgoszcz (działka nr 190) i dalej biegnie wzdłuż wschodniej granicy rowu melioracyjnego, będącego granicą między ark nr 3 obrębu Cierpiszewo i ark nr 3 obrębu Mała Nieszawka, dalej wzdłuż zachodniej granicy działki nr 380/1.

**Załącznik nr 4 do Rozporządzenia nr 5/2006
Dyrektora Regionalnego Zarządu Gospodarki
Wodnej w Gdańsku z dnia 27 czerwca 2006r.**

Opis granic terenu ochrony pośredniej o zastrzonych warunkach ochrony - ujęcie wód „MAŁA NIESZAWKA” na podstawie mapy ewidencyjnej w skali 1: 5 000.


Od zachodu północna granica terenu ochrony pośredniej o zastrzonych warunkach ochrony przebiega w obrębie Mała Nieszawka arkusz nr 2 drogą leśną północną granicą działki nr 109/5 LP, 412, przecina drogę (działka nr 474/2) i biegnie północną granicą działek nr 419, dalej 422/2 i 425 426/10, 426/12, 403/6, przecina drogę dojazdową do działki nr 406, 426/15, 136/5LP, 432/2, przekracza drogę (działka nr 456/2) i dalej biegnie północną granicą działek nr 433/2, 136/4LP.

Dalej granica wkracza na tereny Miasta Toruń w obrębie 77 ark nr1działka nr 1, następnie biegnie w obrębie nr 63, ark nr 176 po północnej granicy działki nr 4 i kontynuuje się w obrębie nr 70 ark nr 173 wzdłuż granicy działki nr 3/11 i wzdłuż północnej, wschodniej i południowej granicy działki nr 3/27.

W kierunku południowo-zachodnim granica przebiega wzdłuż południowej granicy działki nr 3/11 obręb 63 ark 173, dalej wzdłuż południowej granicy działki nr 4 (obręb 63 ark nr 176), dalej przebiega wzdłuż granic działki nr 1 (obręb 63 ark nr 175) i działki nr 7 i nr 6 (obręb 77 ark nr 2), następnie przecina trakcję kolejową Toruń - Inowrocław i biegnie w kierunku zachodnim przez teren Gminy Wielka Nieszawka (obręb Mała Nieszawka, ark nr 2) gdzie przebiega południową granicą działki nr 136/4LP, dalej przebiega wzdłuż duktu leśnego na działce nr136/4LP, przecina drogę (działka nr 541) i dalej wzdłuż duktu leśnego na działce nr 136/6LP.

Następnie biegnie wzdłuż południowych granic działek nr 453, 451, 450, 137/7LP, 446/4 oraz południową stroną duktu leśnego położonego na działce nr 137/8 LP do południowej granicy działki nr 444, dalej wzdłuż napowietrznej linii elektrycznej przecinając działkę nr 137/8 LP, 138/3 LP. Następnie przecina działkę nr 137/6, biegnąc dalej północną stroną linii elektrycznej przez działkę nr 138/4 LP, 109/5 LP do jej zachodniej granicy i wzdłuż niej do punktu wyjścia.

Załącznik nr 5 do Rozporządzenia nr 5/2006
Dyrektora Regionalnego Zarządu Gospodarki Wodnej w
Gdańsku z dnia 27 czerwca 2006r.

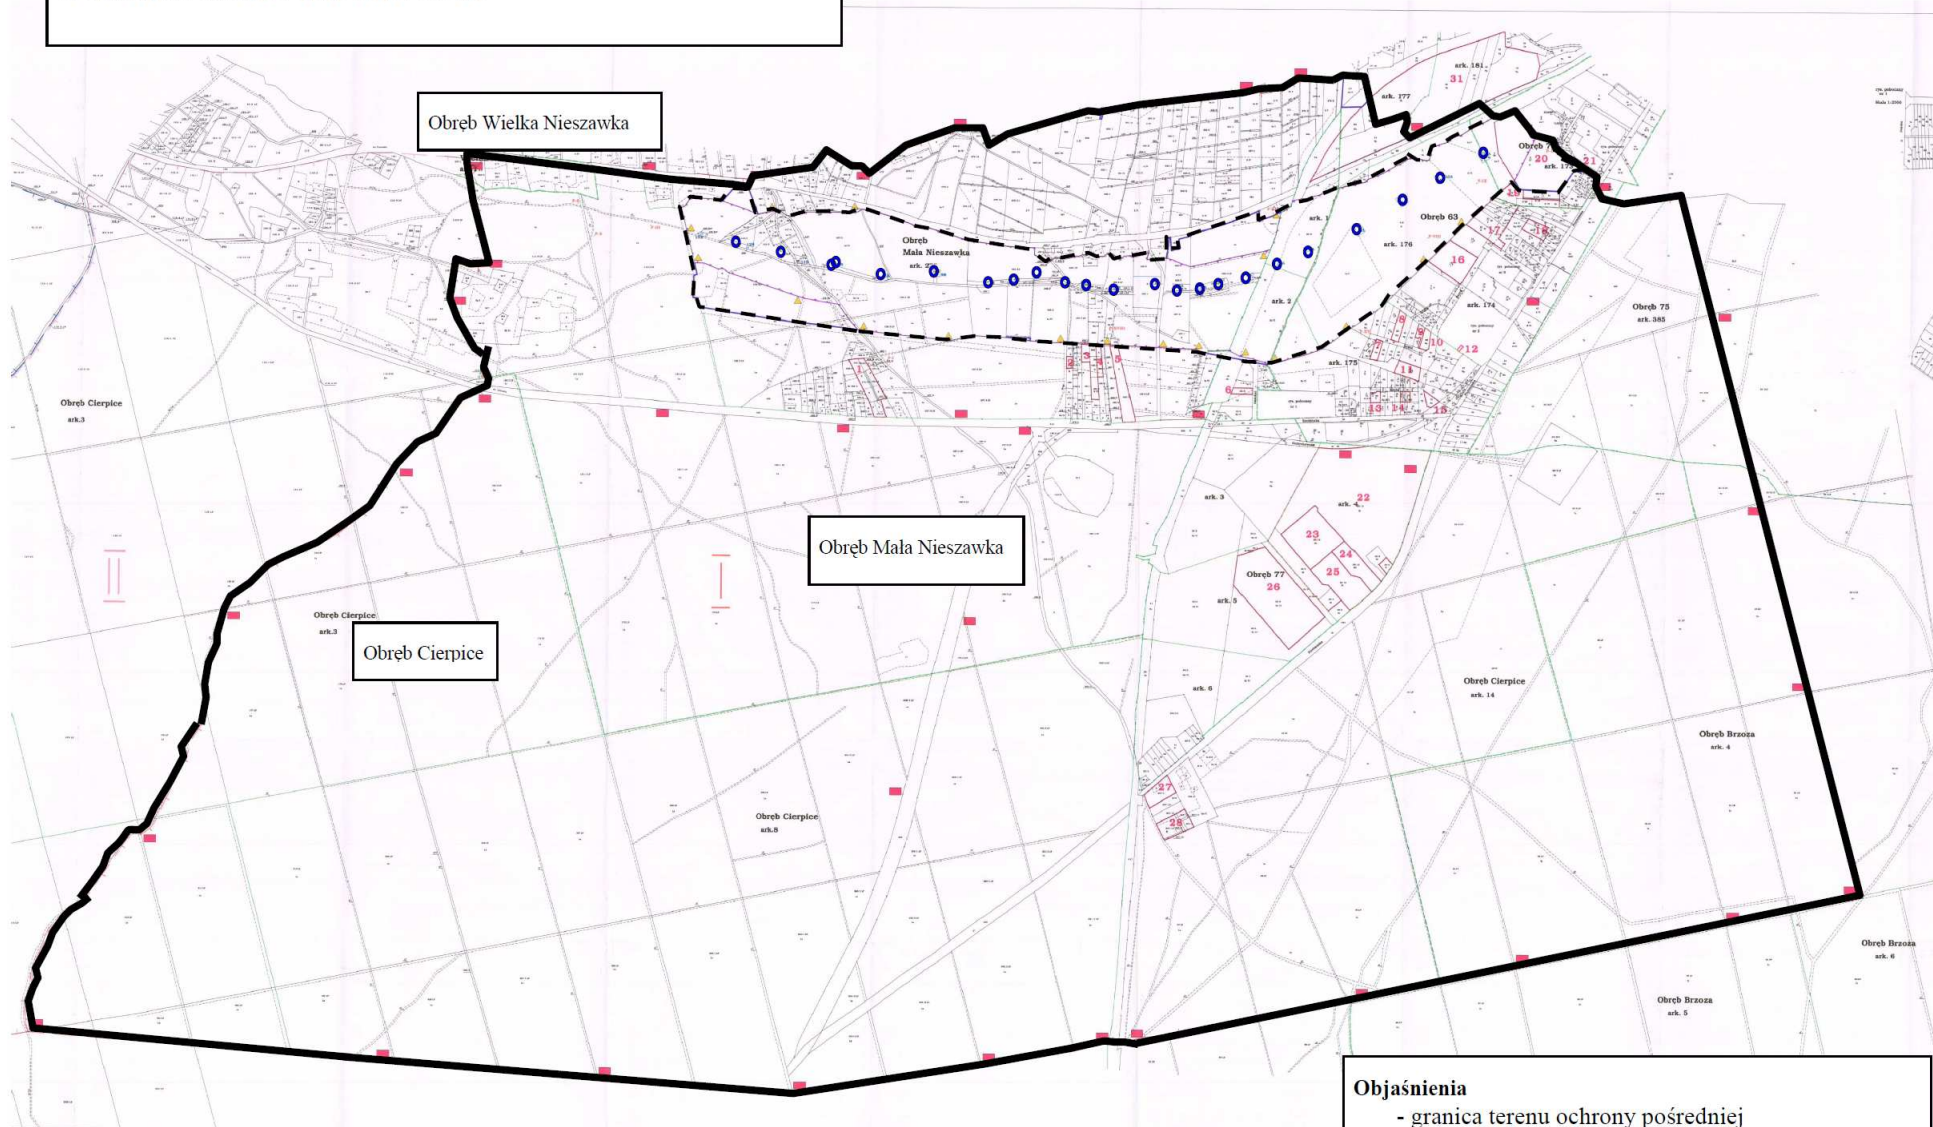

- Objaśnienia**
- - granica terenu ochrony pośredniej
 - - - granica terenu o zastrzonych warunkach ochrony
 - - granica terenu ochrony bezpośredniej